



## ÉSZAKNYUGATI HOMLOKZAT

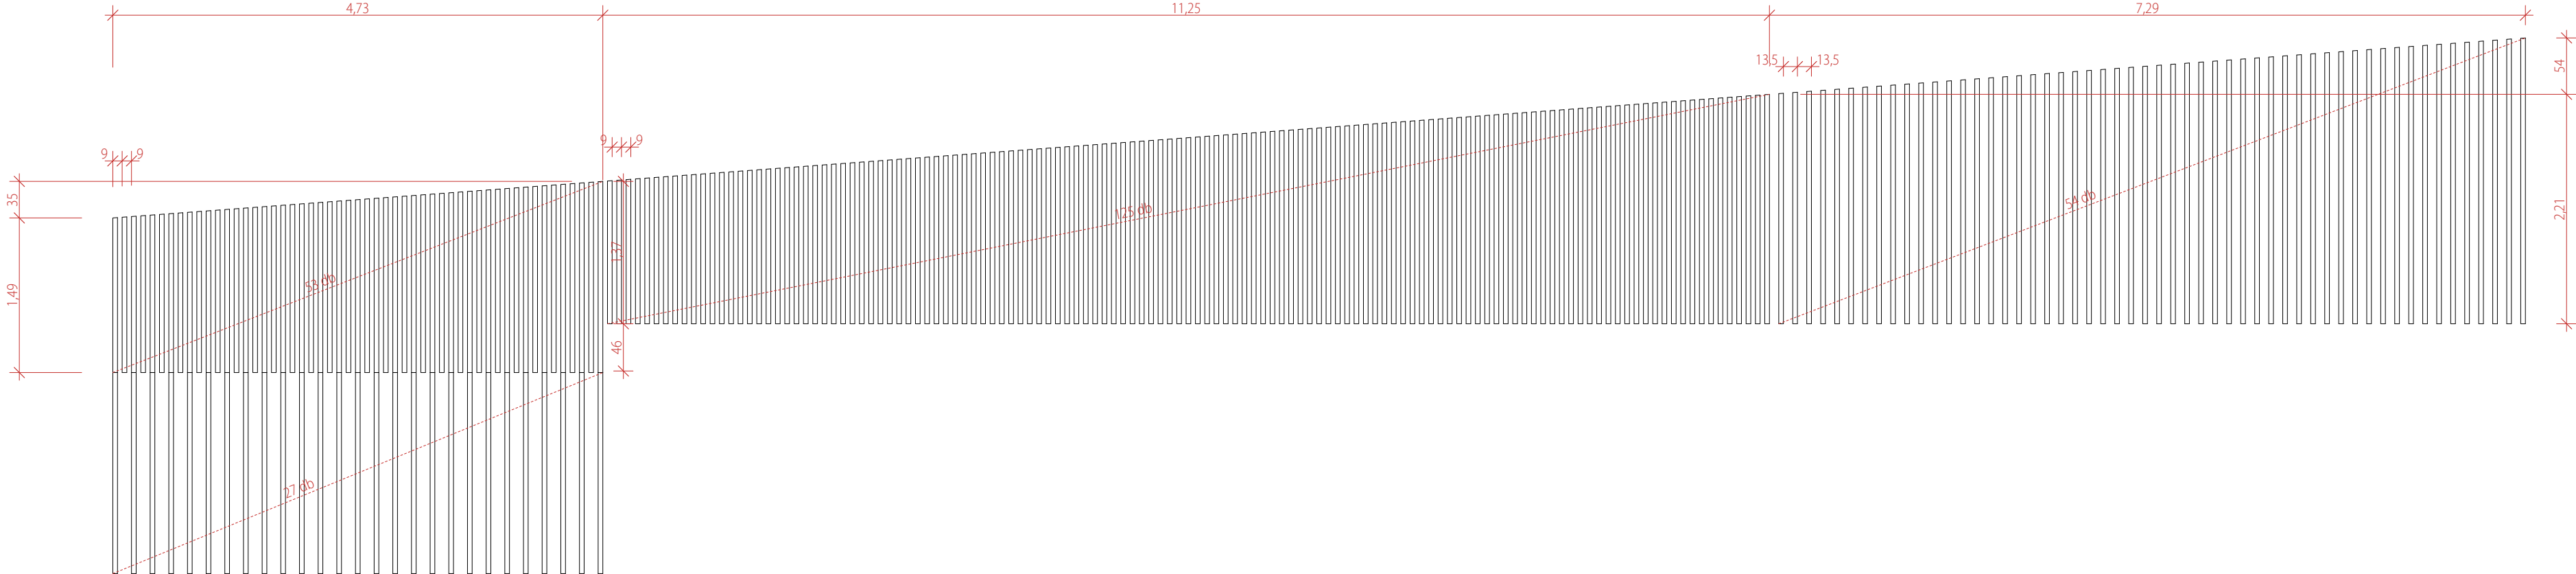

## DÉLKELETI HOMLOKZAT

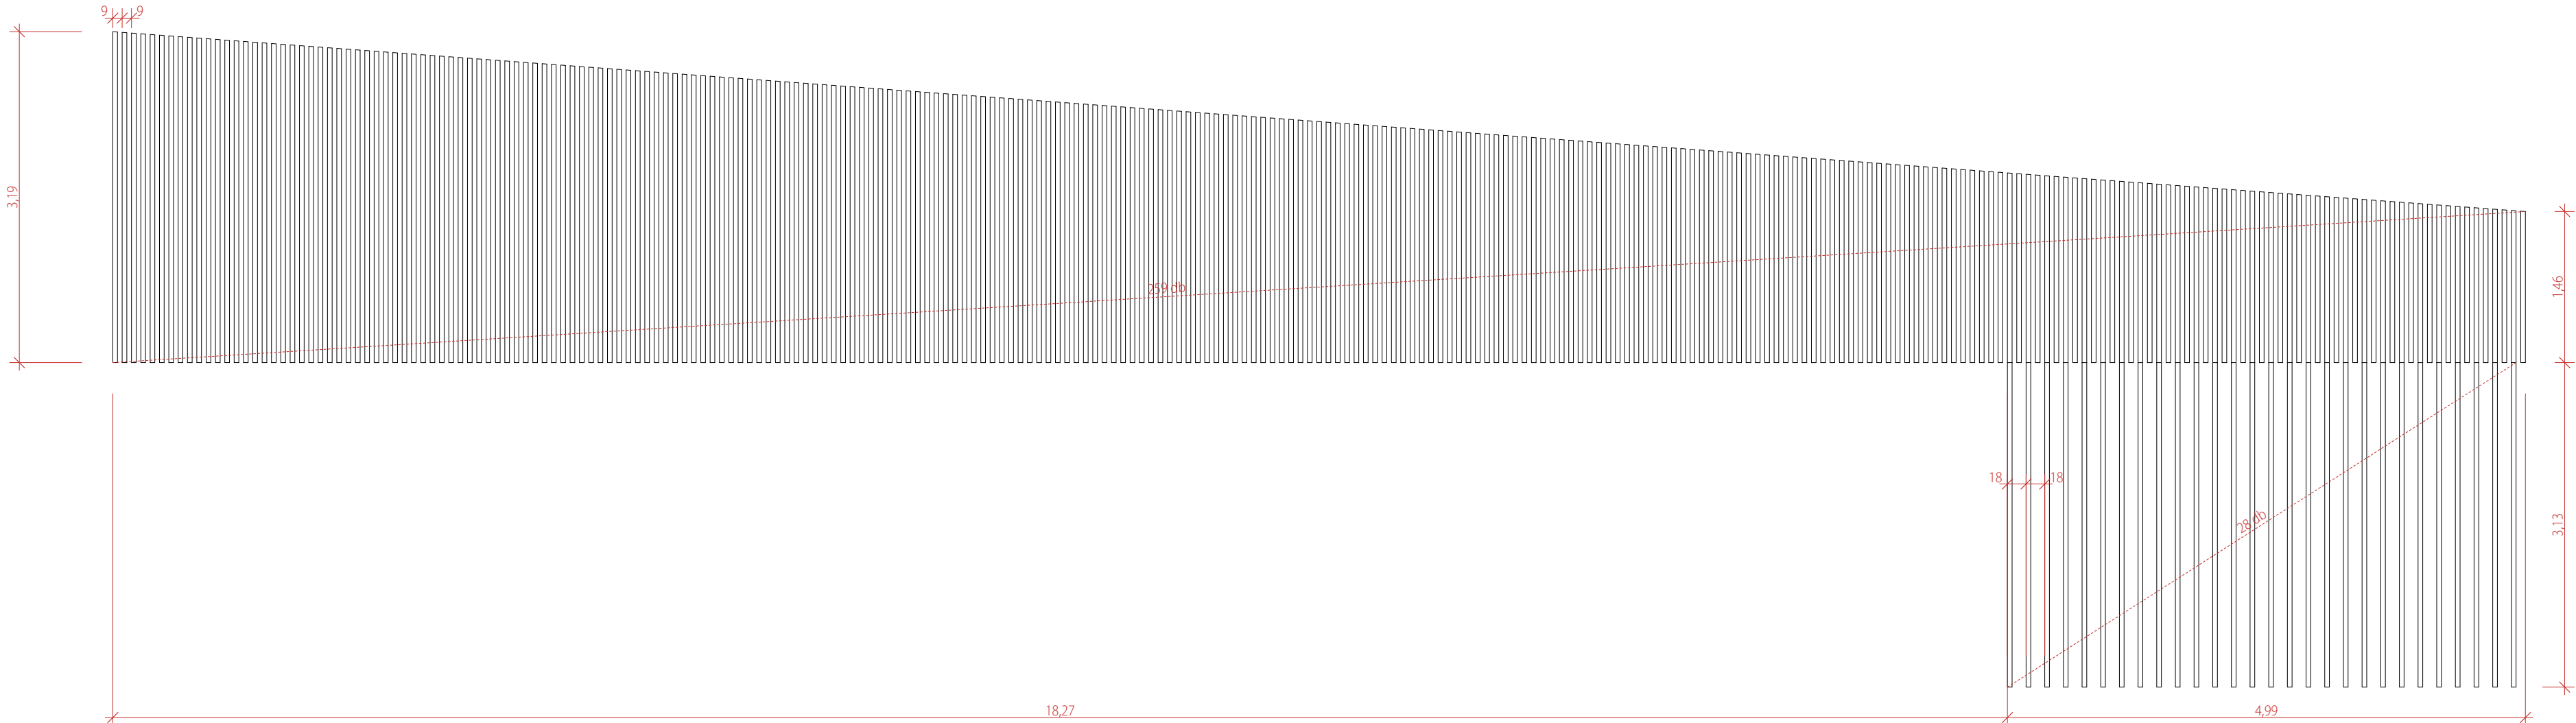

GENERÁL TERVEZŐ :  
 ÉPÍTÉSZ STÚDIÓ KFT.  
 1016 Budapest, Krisztina krt. 71. V. em. 2.

Felelős tervező : Hőnich Richárd      É1 01-0082/16  
Építész tervező : Nagy Péter

PILISI LEN  
LÁTOGATÓKÖZPONT  
FELÚJÍTÁSA ÉS BŐVÍTÉSE



KIVITELI TERV  
Pilisszentiván  
Bányász utca 17  
hrsz.: 785  
2017. 07. 05.

MEGBÍZÓ :  
DUNA-IPOLY NEMZETI PARK  
IGAZGATÓSÁG  
2509 Esztergom, Strázsa-hegy

Épületeszerkezet	Kapovits Géza	É 01-6280
Gépezet	Mangel Zsórd	G - T, Tell-01-6570
Villamosság	Szabó Árpád	V - T, Vn 13-0074
Tűzvédelem	Bárony Antal	MMK TUÉ 13-1421
Tartószerkezet	Dr. Armuth Miklós	T-01-3398
	Cséfalvy Gábor	T-01-10216

homlokzatburkolat 1  
M 1:50

## MUNKAKÖZITERV